


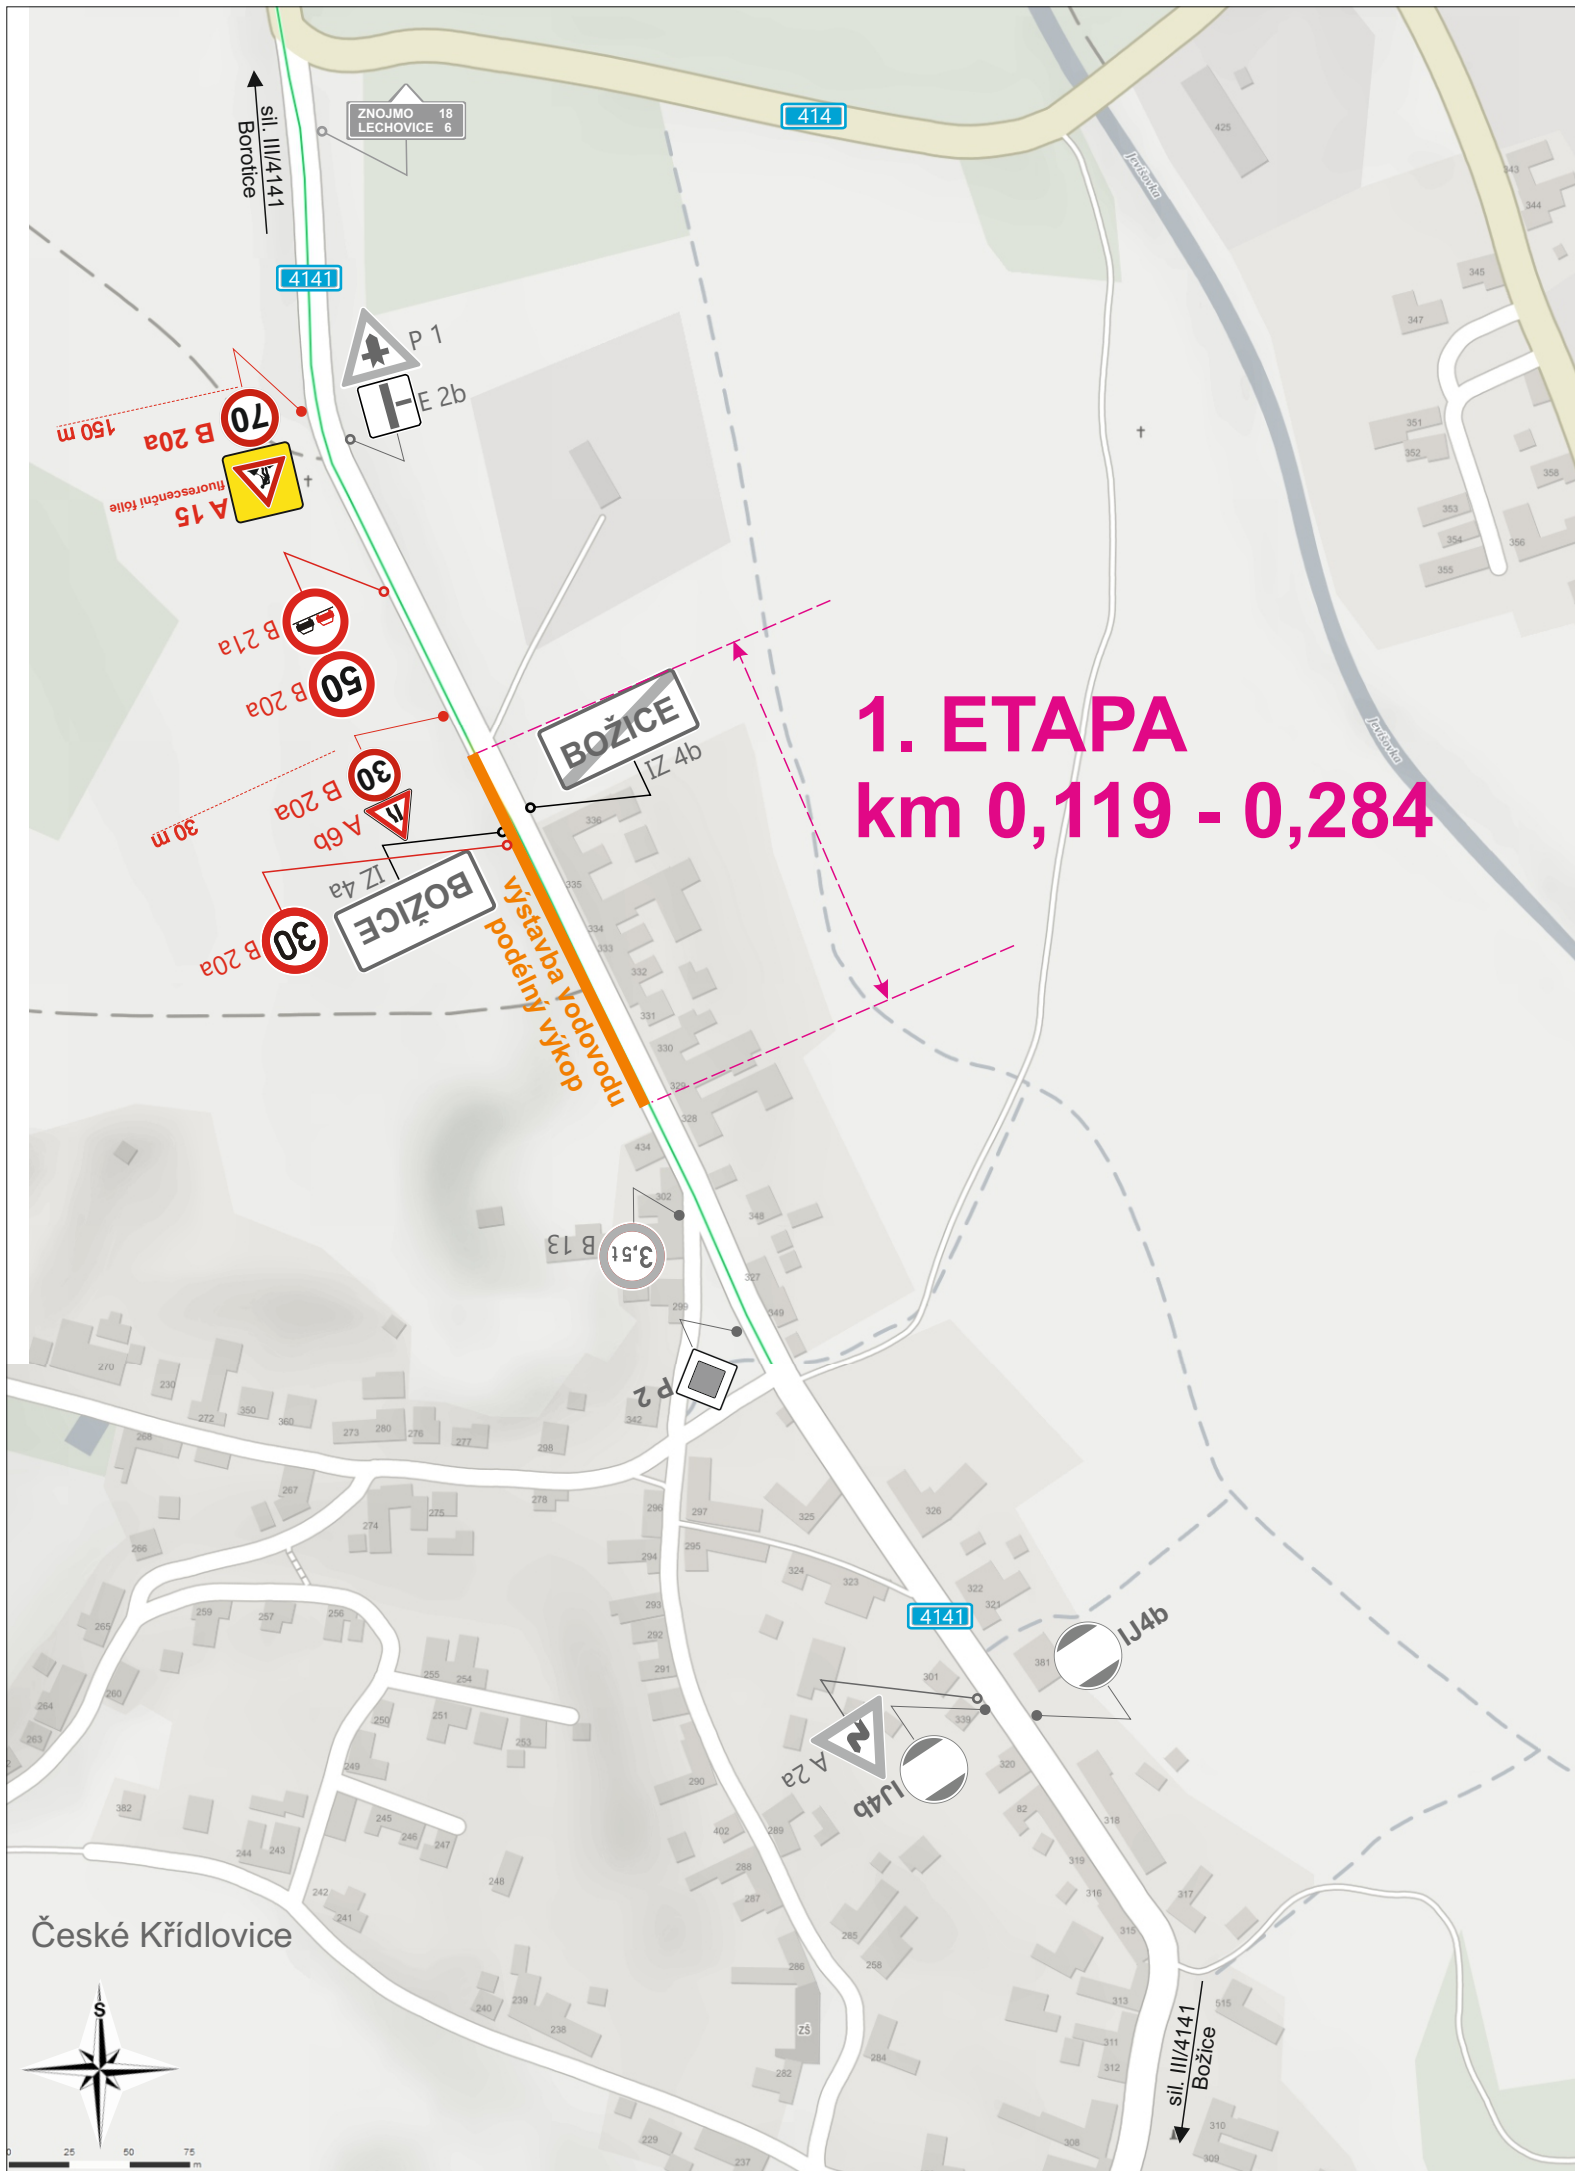


Sil. III/4141 Božice **Zkapacitnění vodovodu** **od 17.03.2020 - do 15.05.2020**




Situace širších vztahů

Úprava přednosti DZ posuvné pracovní místo

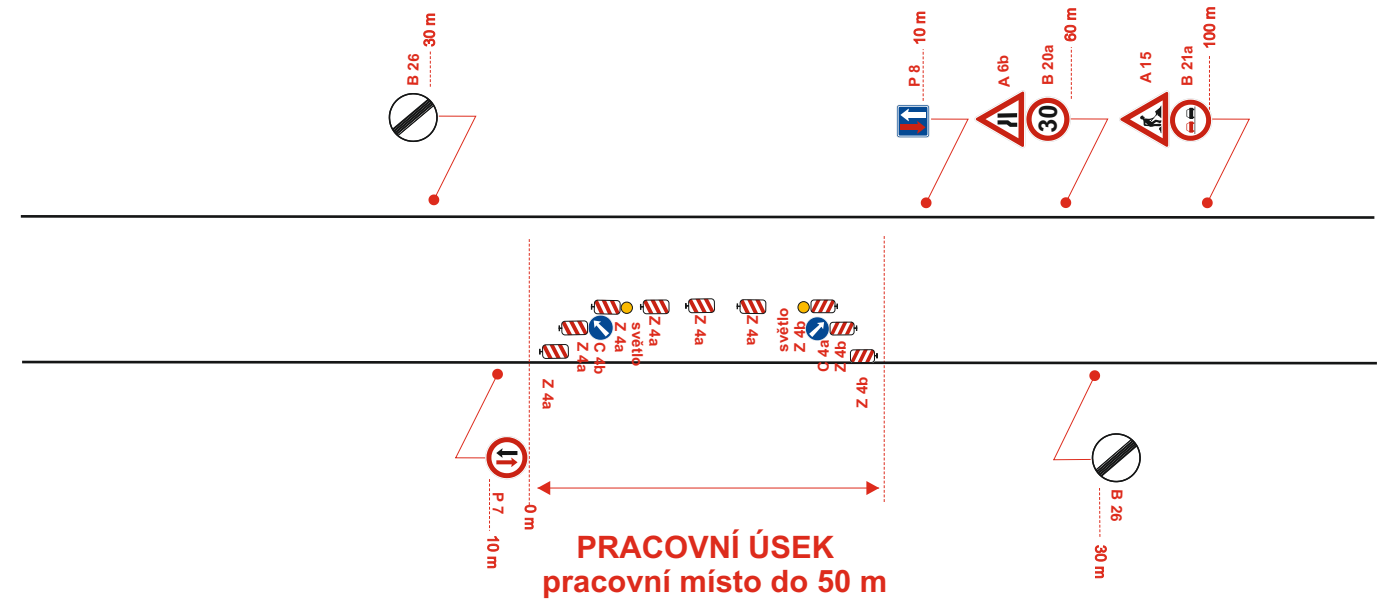


Legenda značení ve schématu /barva popisu :	
Přenosné DZ :	
Stávající DZ :	
Stávající DZ zakrýt / zrušit :	

VYPRACOVAL:	Ing. Petr Klíma	
KONTROLOVAL:	Bc. Karel Hrubý	
obsah schématu:		kontakt:
přechodné dopravní značení		SIGNEX KH Břeclav s.r.o., Bratislavská 929/67, Podivín, 691 45 tel.: 777 595 989
dopravní omezení		Služba mimo pracovní dobu: tel.: 775 595 211 email: signex.breclav@seznam.cz
místo akce/název:		Termín:
Božice		od 17.03.2020
sil. III/4141		do 15.05.2020
výstavba vodovodu		číslo schématu: 1

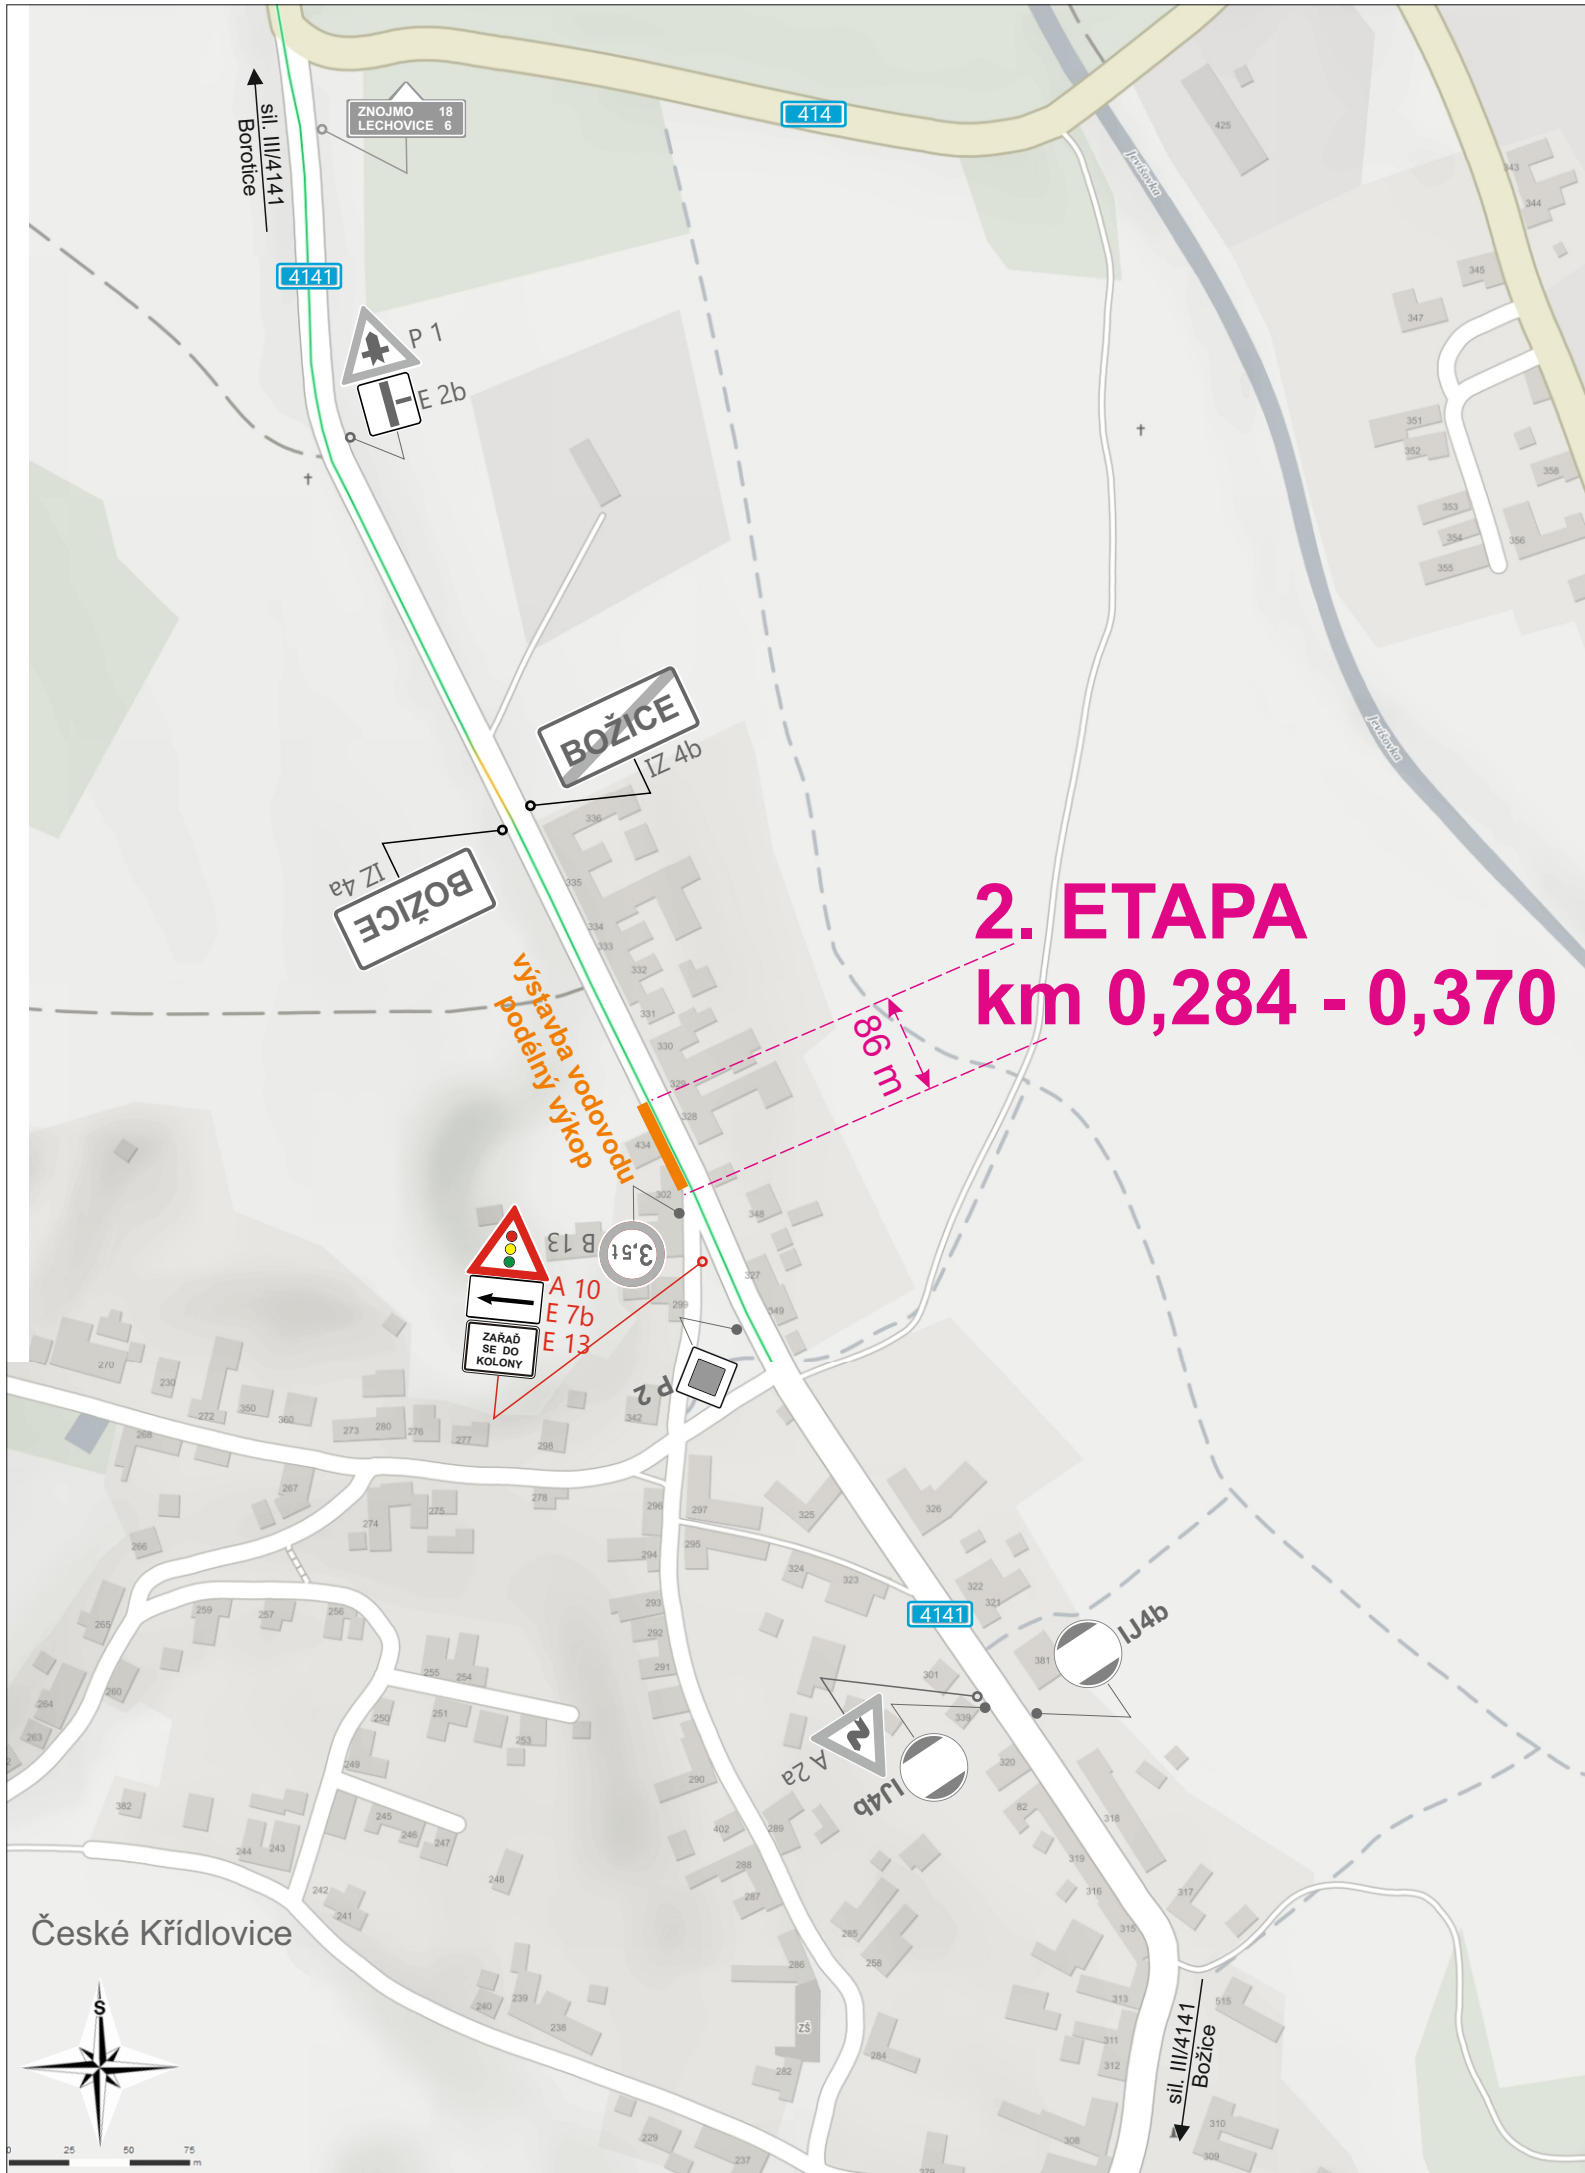

Sil. III/4141 Božice
Zkapacitnění vodovodu
od 17.03.2020 - do 15.05.2020

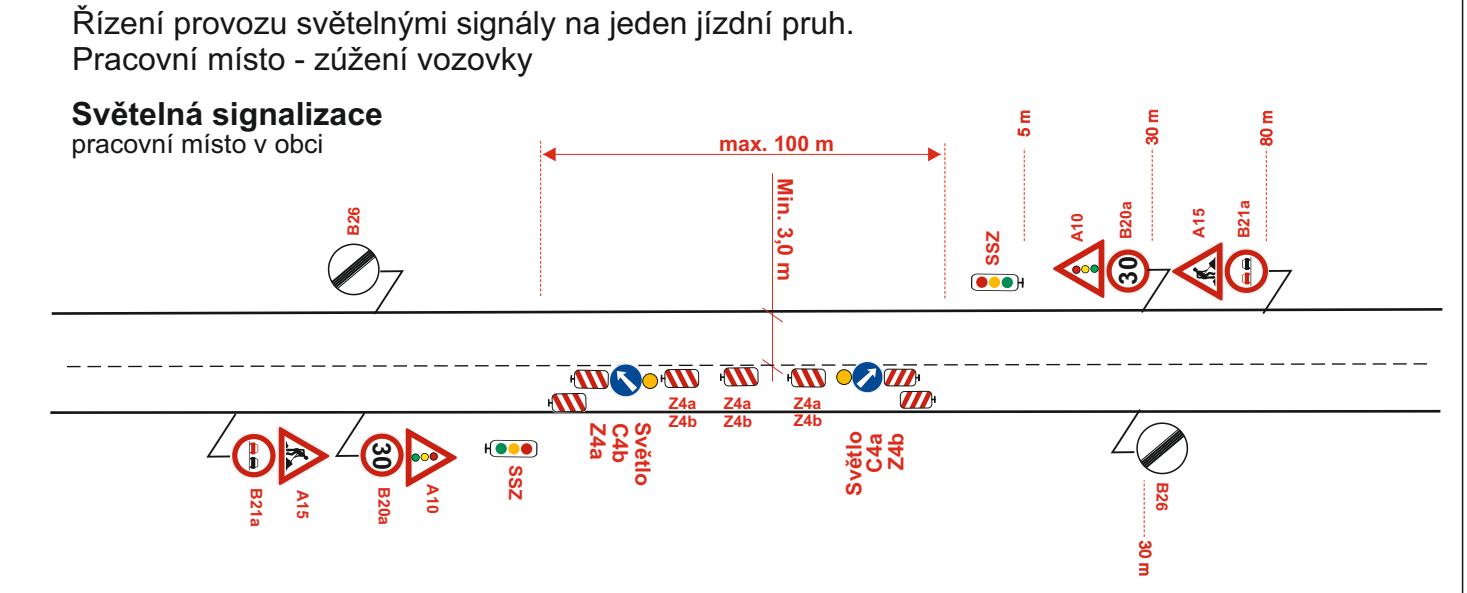

Legenda značení ve schématu /barva popisu :

- Přenosné DZ :
- Stávající DZ :
- Stávající DZ zakrýt / zrušit :

místo akce/název:	Termín:
Božice	od 17.03.2020
sil. III/4141	do 15.05.2020
výstavba vodovodu	číslo schématu: 2