


SE značením souhlasíme. Nesouhlasíme s termínem ukončení (max do 16.8.2020 do 20.00hod)
 KRPB 25118/ČJ-2020-061306. Znojmo 30.1.2020

POLICE ČESKÉ REPUBLIKY
 KRAJSKÉ ŘEDITELSTVÍ POLICIE
 JIHOHMORAVSKÉHO KRAJE
 DOPRAVNÍ INSPEKTORÁT
 670 20 Znojmo 3

Za DI por: Ing. Latner

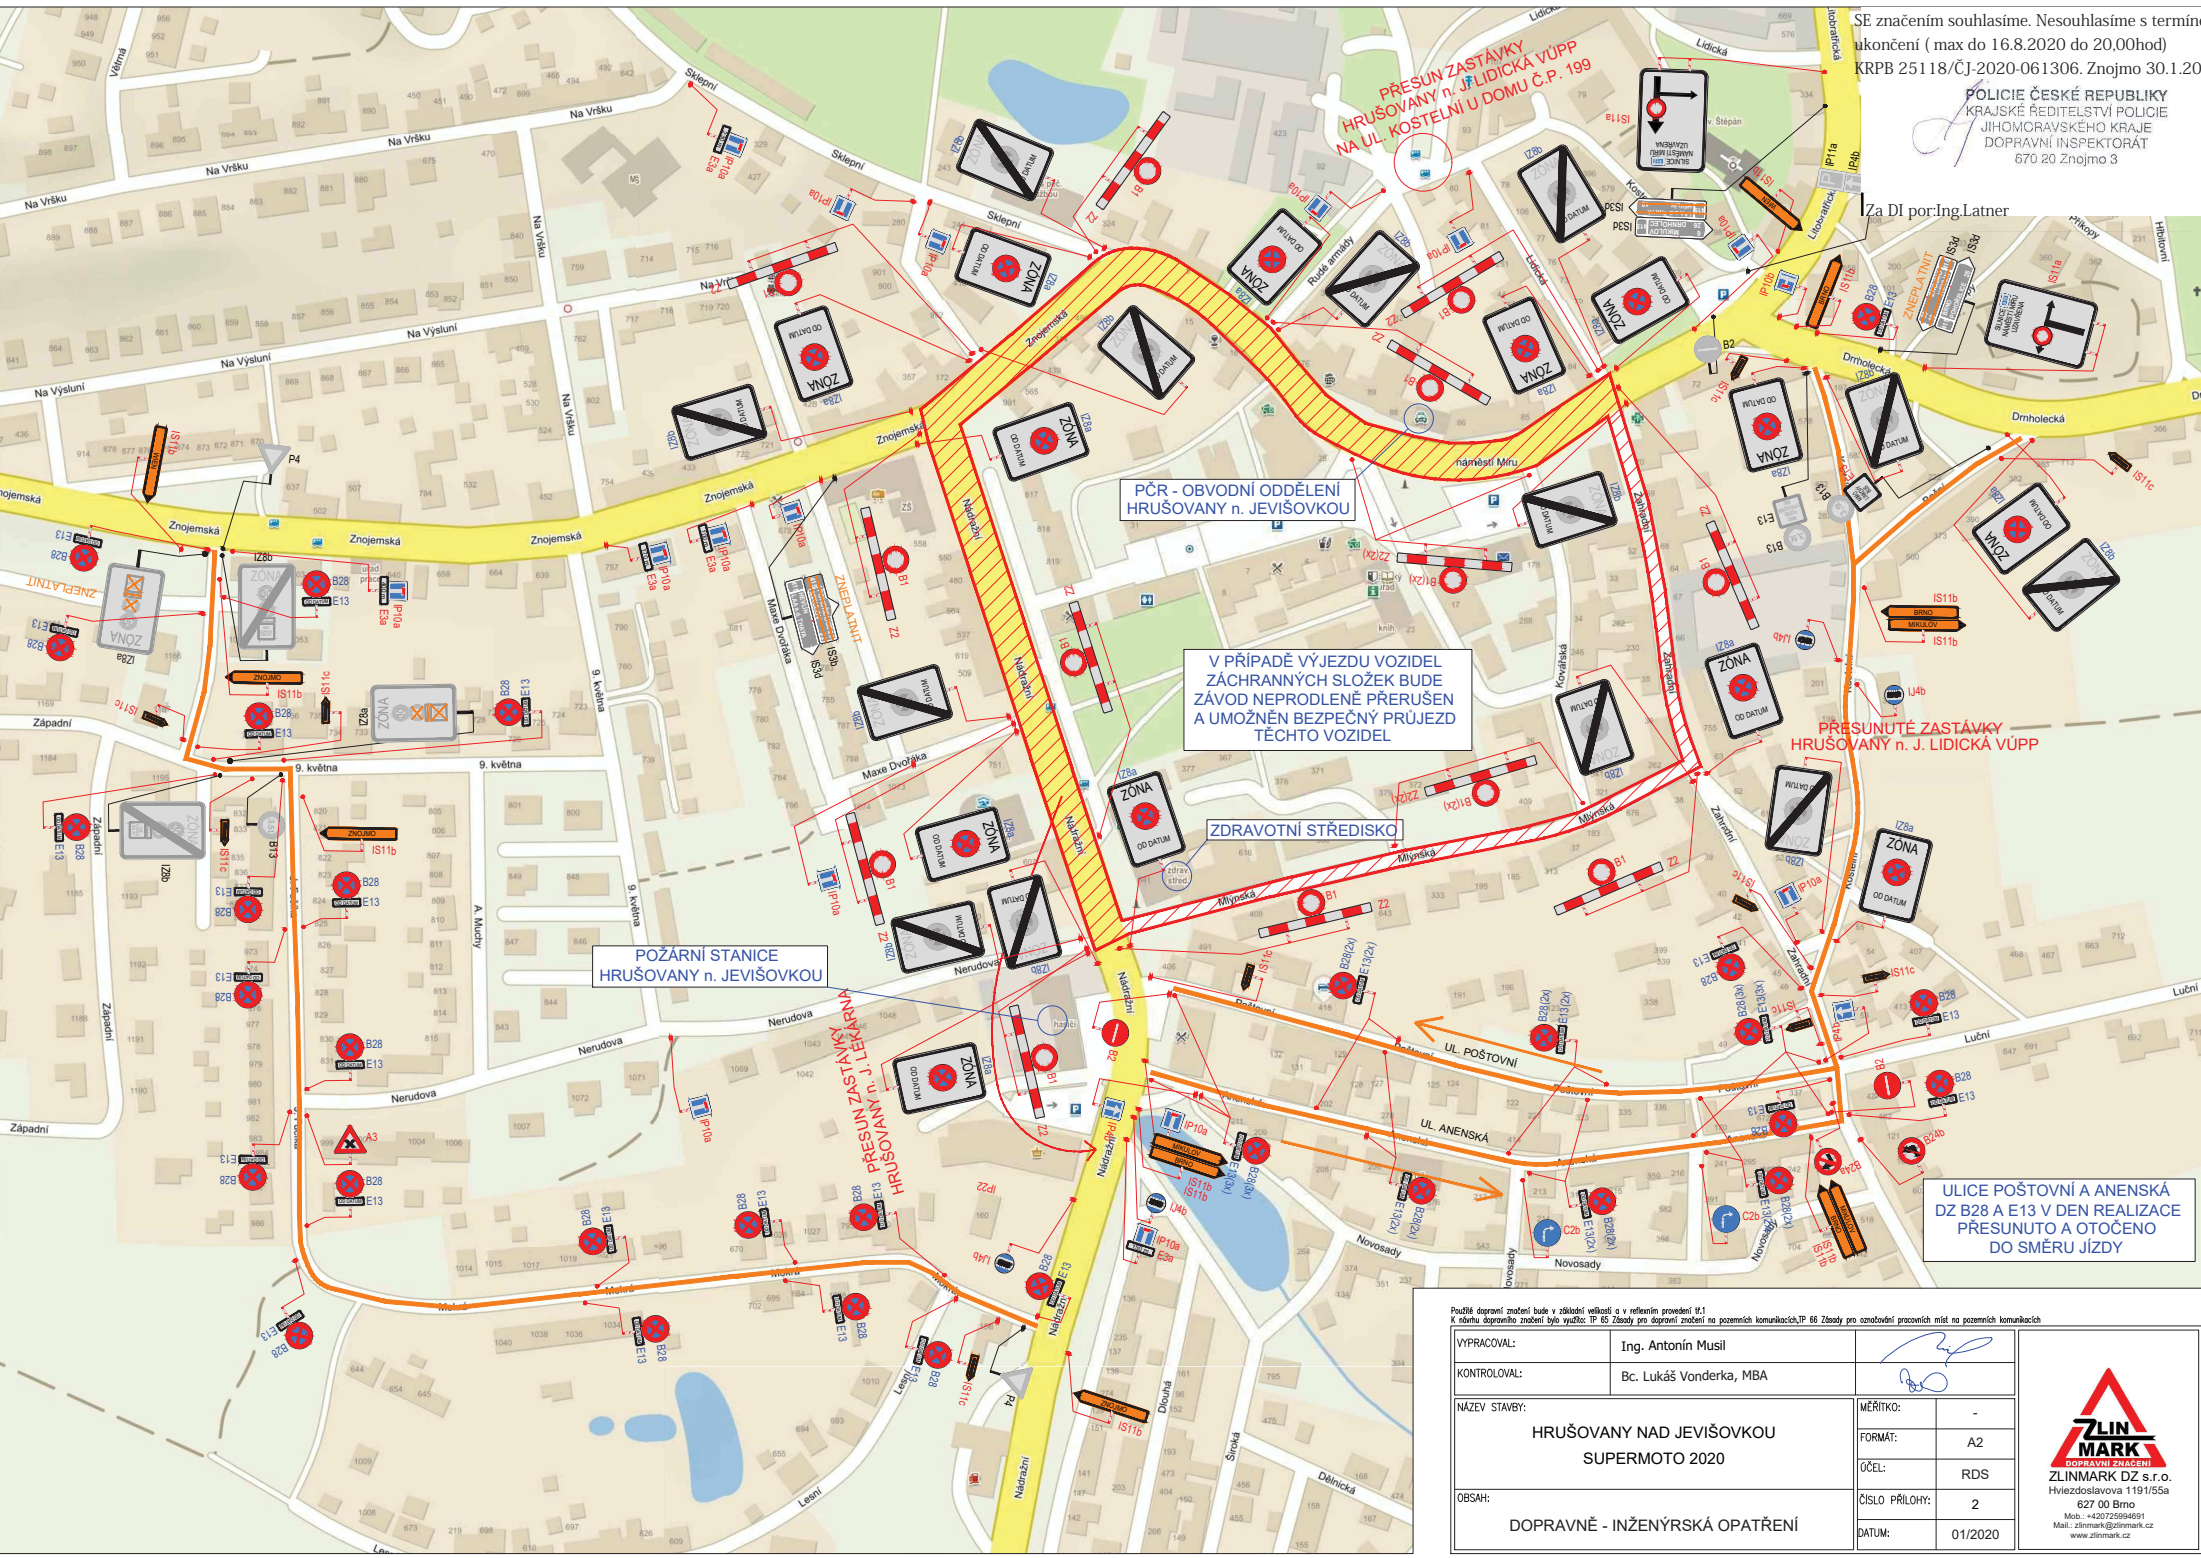

ULICE POŠTOVNÍ A ANENSKÁ
 DZ B28 A E13 V DEN REALIZACE
 PŘESUNUTO A OTOČENO
 DO SMĚRU JÍZDY

Použití dopravního značení bude v zájmu realizace a v souladu s předpisy ČR.
 P. 65 Značení dopravního značení bylo vypracováno v souladu s předpisy ČR.

VYPRACOVAL:	Ing. Antonín Musil	
KONTROLOVAL:	Bc. Lukáš Vonderka, MBA	
NÁZEV STAVBY:	HRUŠOVANY NAD JEVIŠOVKOU SUPERMOTO 2020	
OBSAH:	DOPRAVNÍ - INŽENÝRSKÁ OPATŘENÍ	
MĚŘÍTKO:	-	
FORMÁT:	A2	
ČEL:	RDS	
ČÍSLO PŘÍLOHY:	2	
DATUM:	01/2020	



ZLIN MARK
 ZLIN MARK DZ s.r.o.
 Hvězdoslavova 1191/55a
 627 00 Brno
 Mob.: +420725994691
 Mail: zlinmark@zlinmark.cz
 www.zlinmark.cz