



Sil. III/4141 Božice Zkapacitnění vodovodu od 20.07.2020 - do 15.08.2020

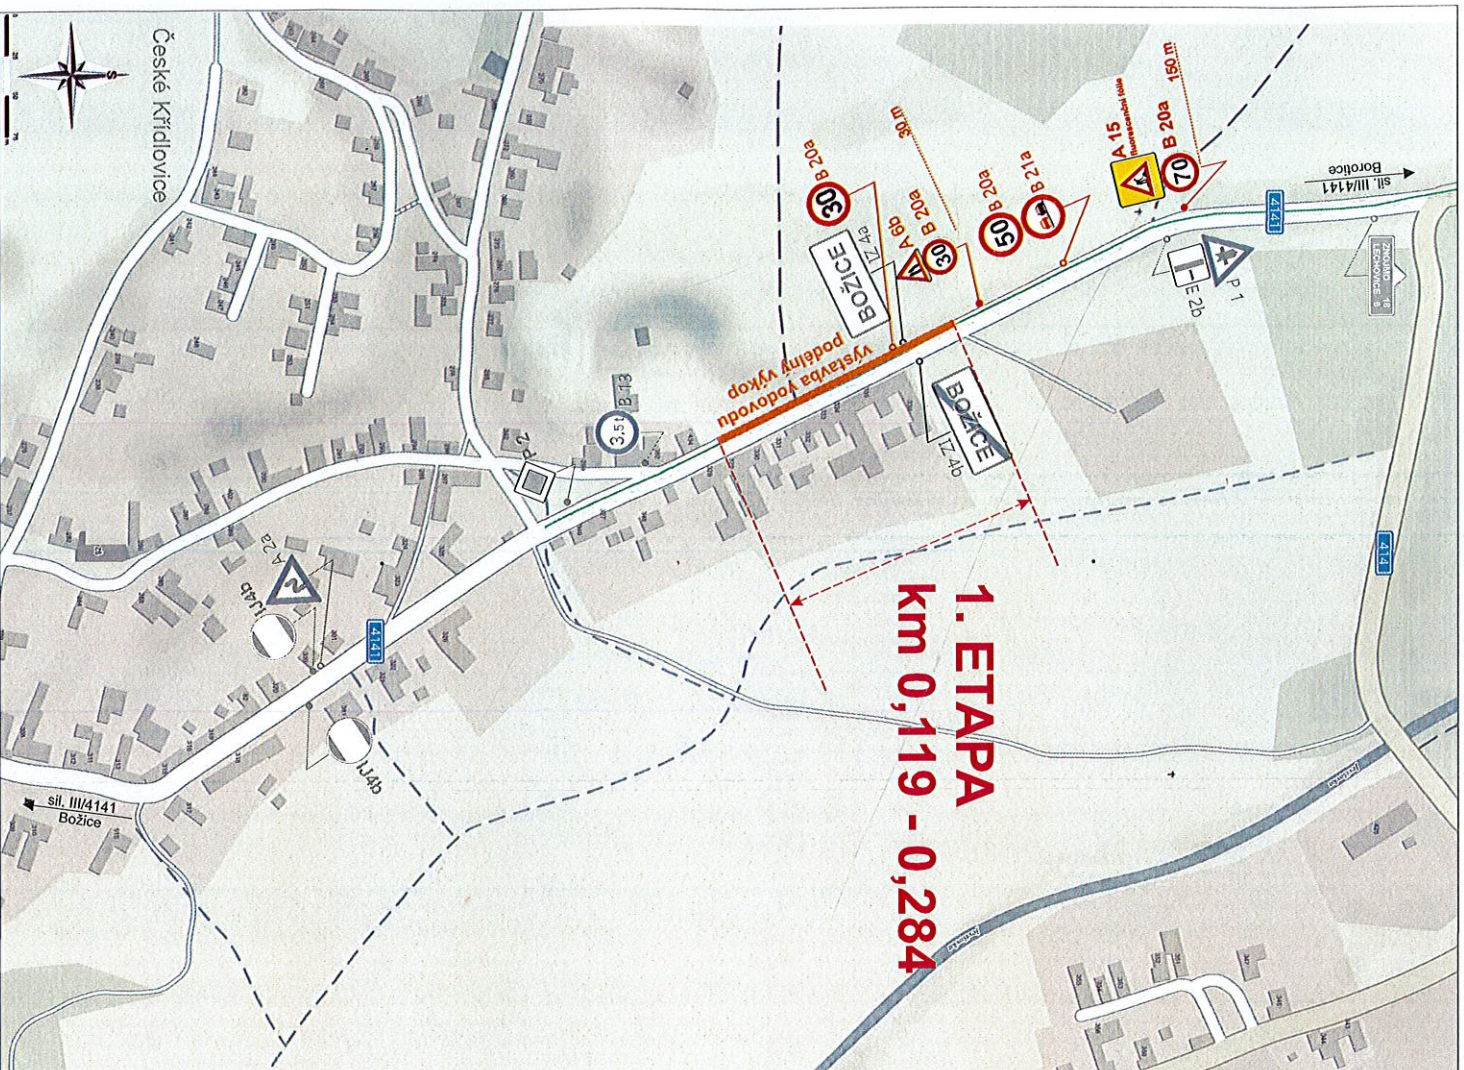

Situace širších vztahů

Úprava přednosti DZ posuvné pracovní místo

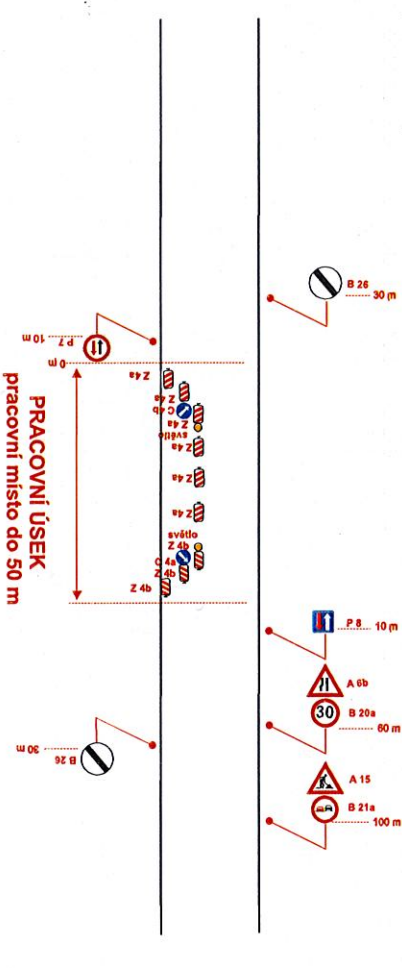

1. ETAPA km 0,119 - 0,284


VPRAVCOVAL: Ing. Petr Klíma KONTROLOVAL: Bc. Karel Hrubý		KONTAKT: SIGNEX s.r.o., Bratřůvská 920/67, Podolí, 691 45 tel. 777 595 989 Sídla mimo pracovní dobu: tel. 775 995 211 email: signex@signex.cz	
obsah schématu: přechodné dopravní značení dopravní omezení		Termín: od 20.07.2020 do 15.08.2020 číslo schématu: 1	
Legenda značení ve schématu (barva popisu): Přenosné DZ: Stávající DZ: Stávající DZ zakrytí žlutou:		místo akce/název: Božice sil. III/4141 výstavba vodovodu	

Sil. III/4141 Božice Zkapacitnění vodovodu od 20.07.2020 - do 15.08.2020




Situace širších vztahů

2. ETAPA km 0,284 - 0,370

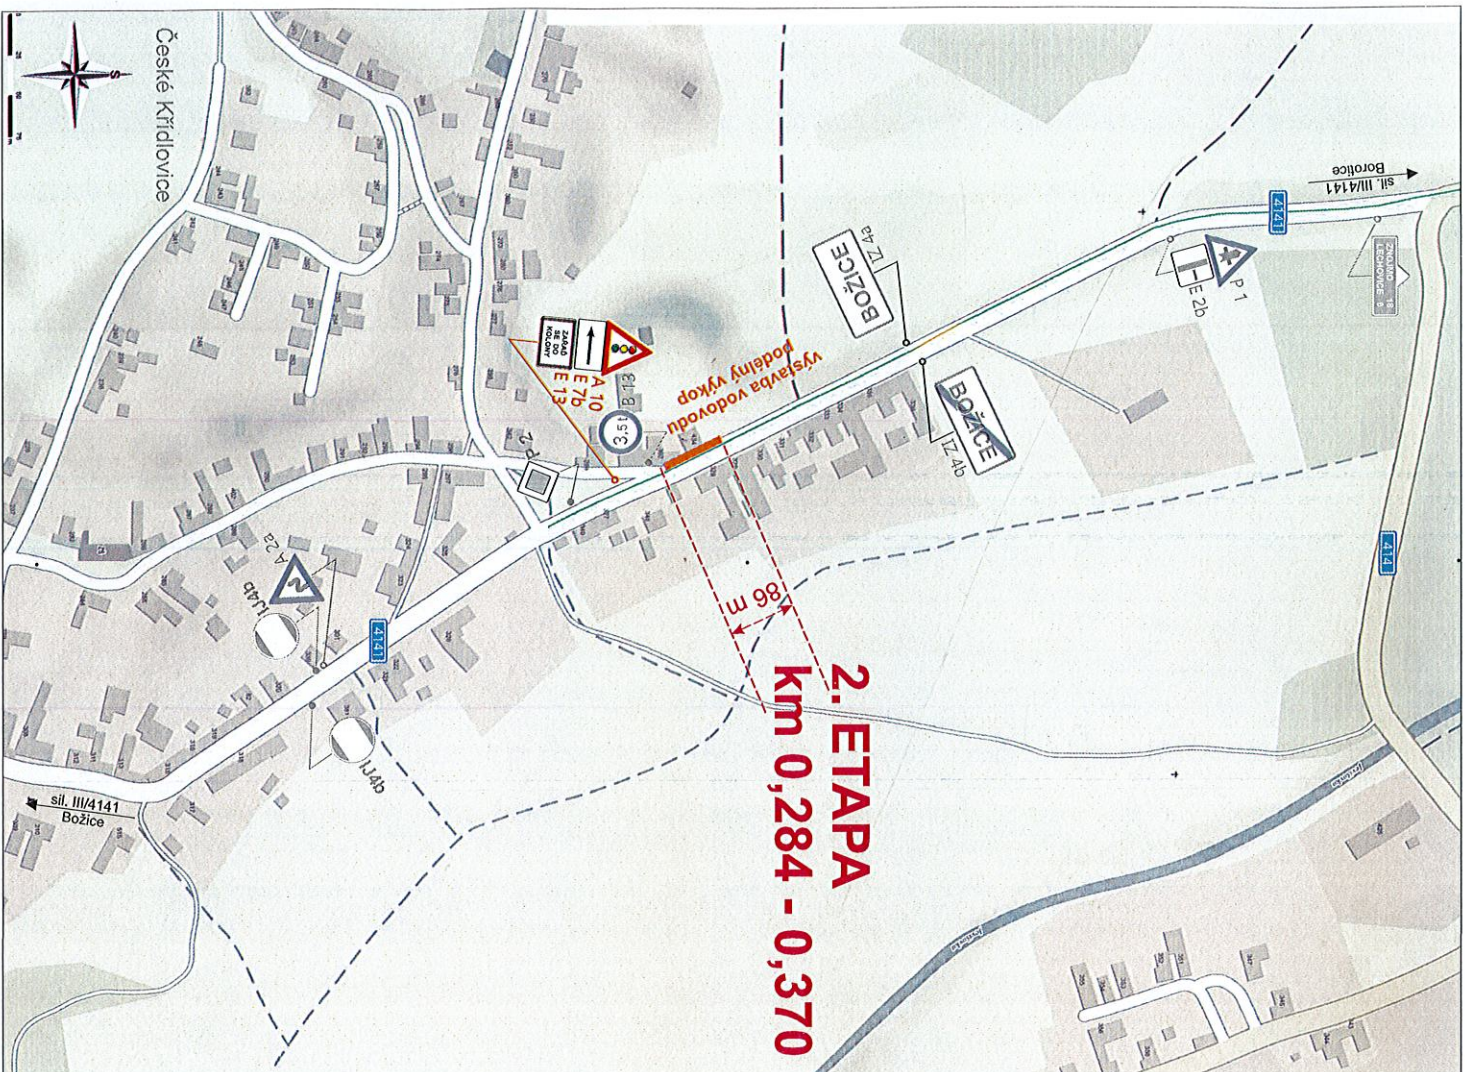

Řízení provozu světelnými signály na jeden jízdní pruh.
Pracovní místo - zúžení vozovky
Světelná signalizace
pracovní místo v obci

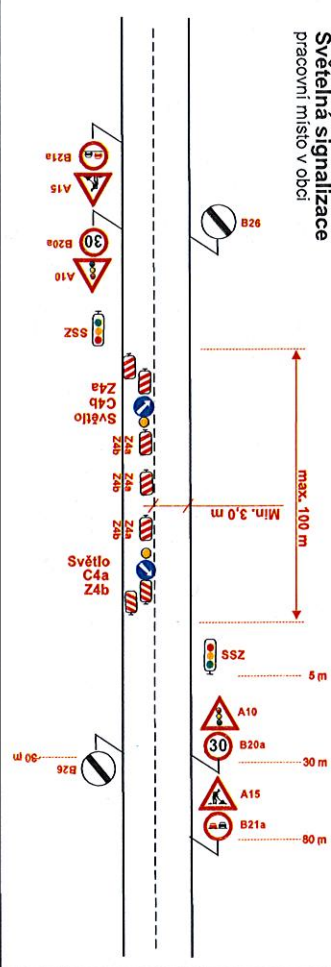

Legenda značení ve schématu dle popisu:
Přenosné DZ:
Stávající DZ:
Stávající DZ zakrytí / zrušení:

místo akce/název:
Božice
sil. III/4141
výstavba vodovodu

Termín:
**od 20.07.2020
do 15.08.2020**
číslo schématu: **2**