

Stavební úprava - křižovatka sil.I/53 a II/414



- DZ stanoví Odbor dopravy MěÚ Znojmo - DZ stanoví Odbor dopravy Krajského úřadu JMK

Urbania

Souhlas DI PCR:

SOUHLASÍME dle ustanovení § 77 odst. 2 písm. b) zákona č. 361/2003 Sb. o provozu na pozemních komunikacích, ve znění pozdějších předpisů
č. j. KRPB-40053/J-2023/05/1305
Zhotoveno dne 1. 3. 2023
za DI 24 por. Mgr. Ladislav Loun

Souhlas ŘSD Brno:

ŘEDITELSTVÍ SILNIC A DALNIC ČR
ZÁVOD BRNO

Dušan Hrdlička
Šumavská 31
602 00 BRNO

12

Souhlas SÚS JMK:

Ing. Zdeněk Komůrka

Digitální podpis:
05.06.2023 13:34

Souhlas obce Lechovice:

OBEC LECHOVICE

Lechovice 32, 671 63

IČO: 00637424

DIČ: CZ00637424

Souhlas obce Borotice:

OBEC BOROTICE
671 78 Jihce u Miroslavi
okr. Znojmo
IČ: 00637351 Tel.: 519 207 731

Souhlas obce Čejkovice:


Souhlas obce Božice:

Obec Božice
671 04, Radice 100
Tel.: 515 257 124
IČ: 00292567, DIČ: CZ00292567



Křižovatka sil.I/53 a II/414

Lechovice

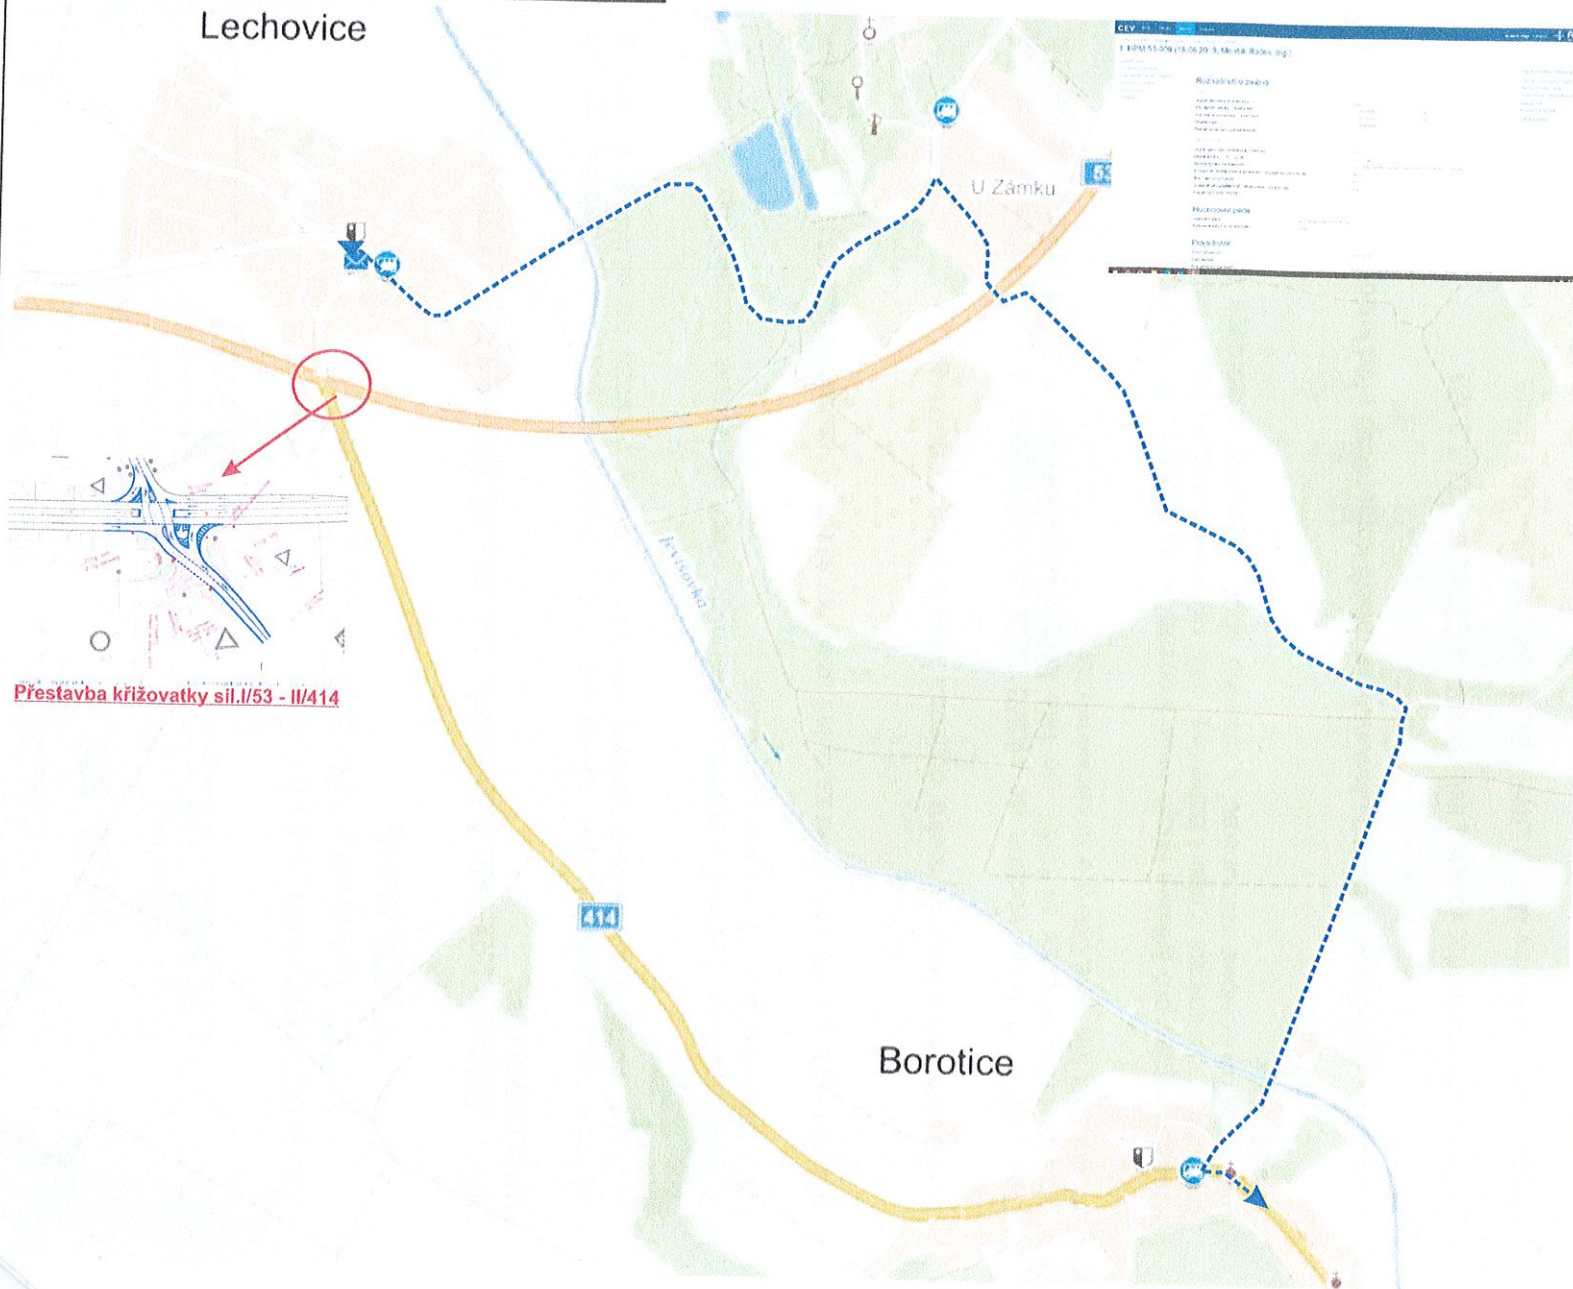

Přestavba křižovatky sil.I/53 - II/414

Urbania

Souhlas DI PČR:

SOUHLASÍME dle ustanovení § 77 odst. 2 písm. b) zákona č. 361/2000 Sb., o provozu na pozemních komunikacích, ve znění pozdějších předpisů
č.j.: KRPB-46093/C, v 2023-061308
Znojmo dne 1. 3. 2023
za DI 24 por. Mgr. Ladislav Loun

POLICE ČESKÉ REPUBLIKY
KRAJSKÉ ŘEDITELSTVÍ POLICIE
JHURČOVSKÉHO KRAJE
ODPRÁVNÍ NÁSTĚNÍ
670 20 Znojmo 3

Souhlas obce Lechovice:

OBEC LECHOVICE

Lechovice 32, 671 63

IČO: 00637424

DIČ: CZ00637424

Bc. Filip VORLICKÝ, DiS. 05. 06. 2023

Souhlas obce Borotice:

OBEC BOROTICE
671 78 Jiřice u Miroslavi
okr. Znojmo
IČ: 00637351 Tel.: 519 207 291