
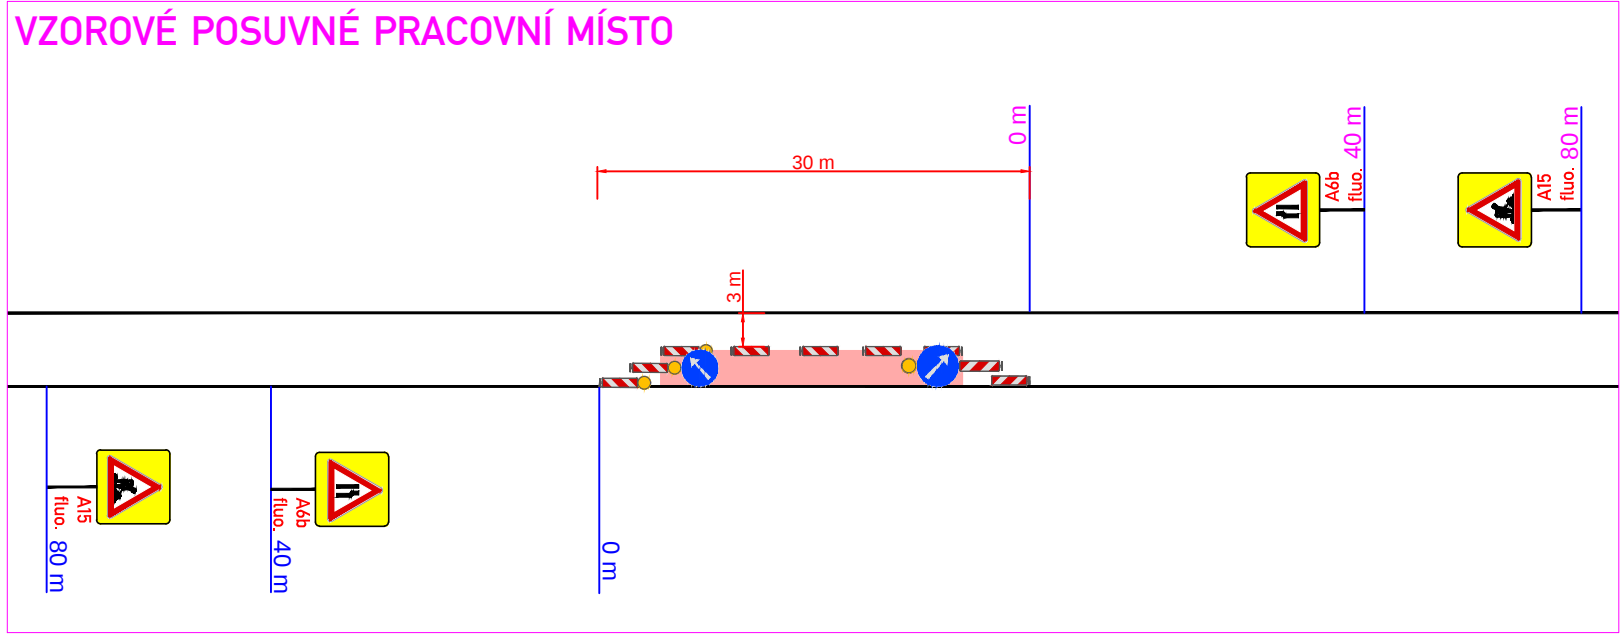


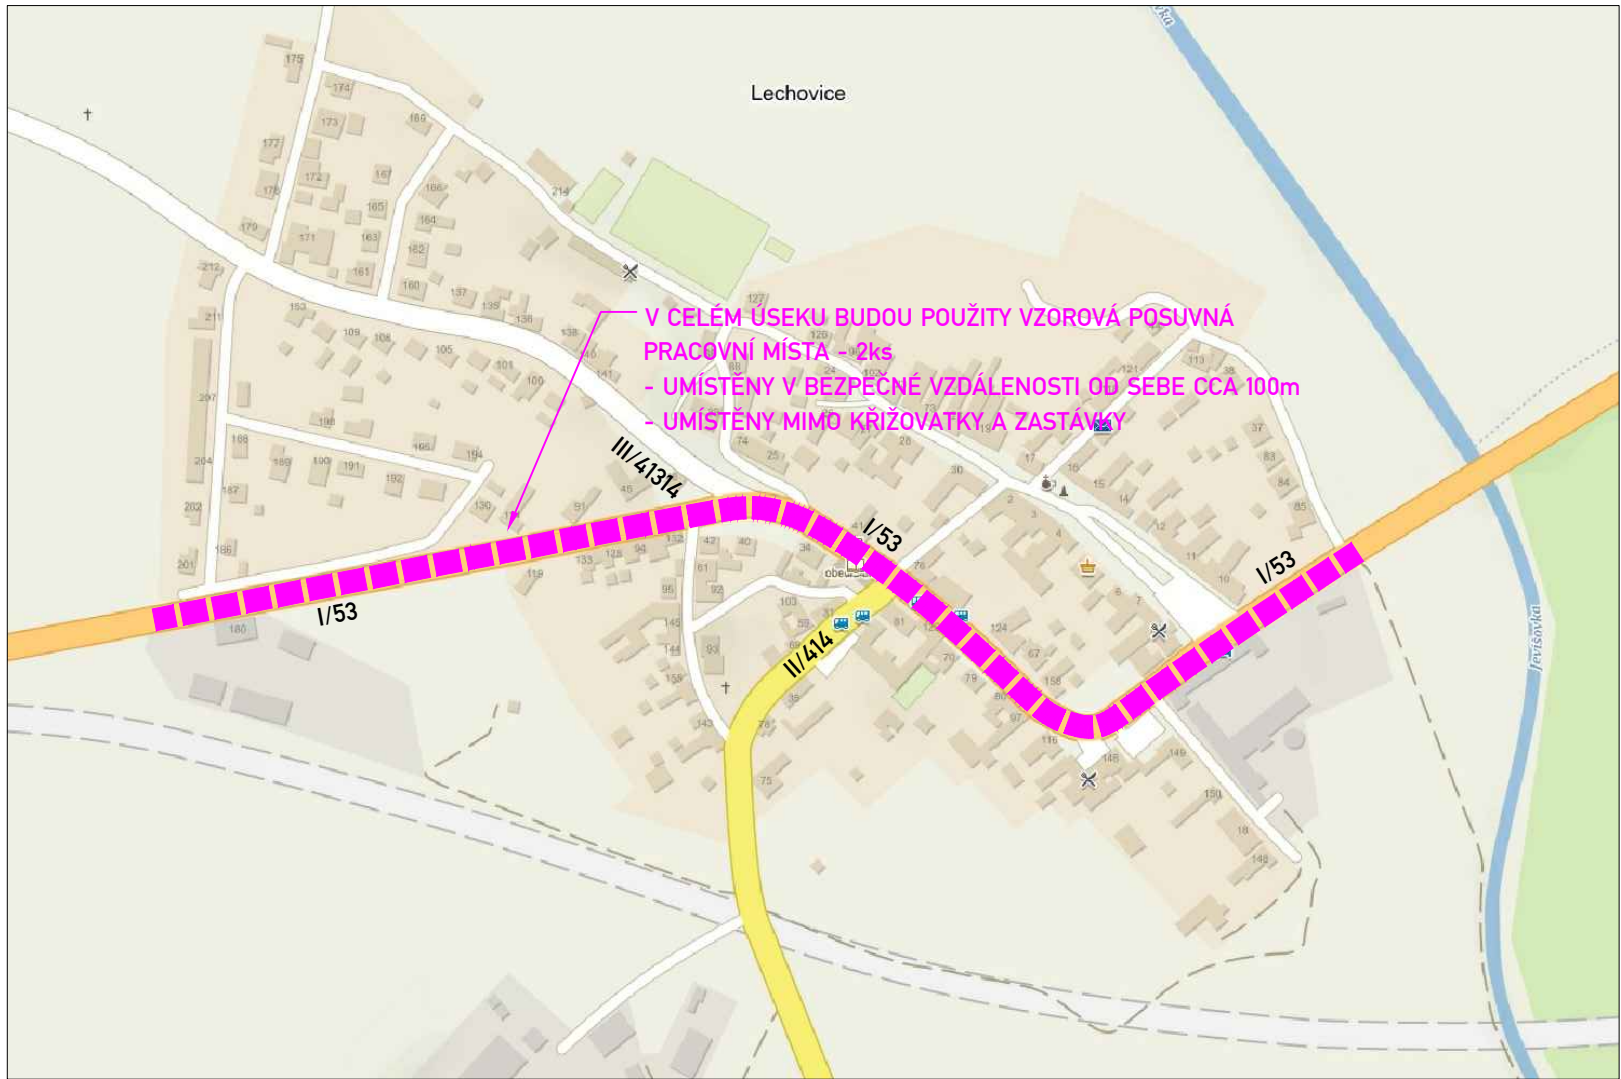

I/53 - POSUVNÁ PRACOVNÍ MÍSTA PŘÍPRAVNÉ PRÁCE

ZNAKOM s.r.o. – ZENGROVA 2694/4, 615 00 BRNO, TEL. 602 593 383, ZNAKOM@ZNAKOM.CZ, (PRACOVIŠTĚ: RYBNÍČEK 12, 602 00 BRNO)			
Vypracoval: Petr BEDNÁŘ – ml. podpis:	Zodpovědný projektant: Petr BEDNÁŘ – ml. podpis:	Reditel: Radek SUCHOMEL mob: 602 593 383	 ZNAKOM s.r.o., ZENGROVA 2694/4, 615 00 BRNO
Technická kontrola: Petr BEDNÁŘ podpis:	Vedoucí projektant: Petr BEDNÁŘ podpis:		

Místo:	LECHOVICE	Číslo zak.:	18Z00048
Silnice:	II/414	Formát:	594x770
Staničení úseku:	KM 0,190 – KM 0,350	Datum:	11.3.2019
Akce:	I/53 LECHOVICE - OBCHVAT	Číslo přílohy:	
Obsah:	PŘECHODNÉ DOPRAVNÍ ZNAČENÍ	2	